

Uchwała Nr XXVIII/176/2016
Rady Miasta Pionki
z dnia 31 maja 2016 r.

w sprawie przystąpienia do opracowania miejscowego planu zagospodarowania przestrzennego dla działki nr 1465/10, nr 1465/9 i części działki nr 1465/11, położonych w Pionkach przy ul. Polnej

Na podstawie art. 18 ust. 2 pkt. 5 ustawy o samorządzie gminnym z dnia 8 marca 1990 r. (tekst jedn. Dz. U. z 2016 r., poz. 446 z późn. zm.) oraz art. 14 ust. 1 i art. 27 ustawy z dnia 27 marca 2003 r. o planowaniu i zagospodarowaniu przestrzennym (tekst jedn. Dz. U. z 2015r., poz. 199 z późn. zm.),

Rada Miasta Pionki

uchwała co następuje:

§ 1. Przystępuje się do sporządzenia miejscowego planu zagospodarowania dla działki nr 1465/10, 1465/9 i części działki nr 1465/11

§ 2. Szczegółowe oznaczenie terenu, o którym mowa w § 1 zawiera mapa stanowiąca załącznik do uchwały.

§ 3. Wykonanie uchwały powierza się Burmistrzowi Miasta Pionki

§ 4. Uchwała wchodzi w życie z dniem podjęcia.

PRZEWODNICZĄCY
RADY MIASTA PIONKI


Zbigniew Bołowski

Województwo: mazowieckie

Powiat: radomski

Wyrys z mapy
Skala 1:2000

ZAŁĄCZNIK DO UCHWAŁY
NR VIII/176/2016
Z DNIA 31.05.2016

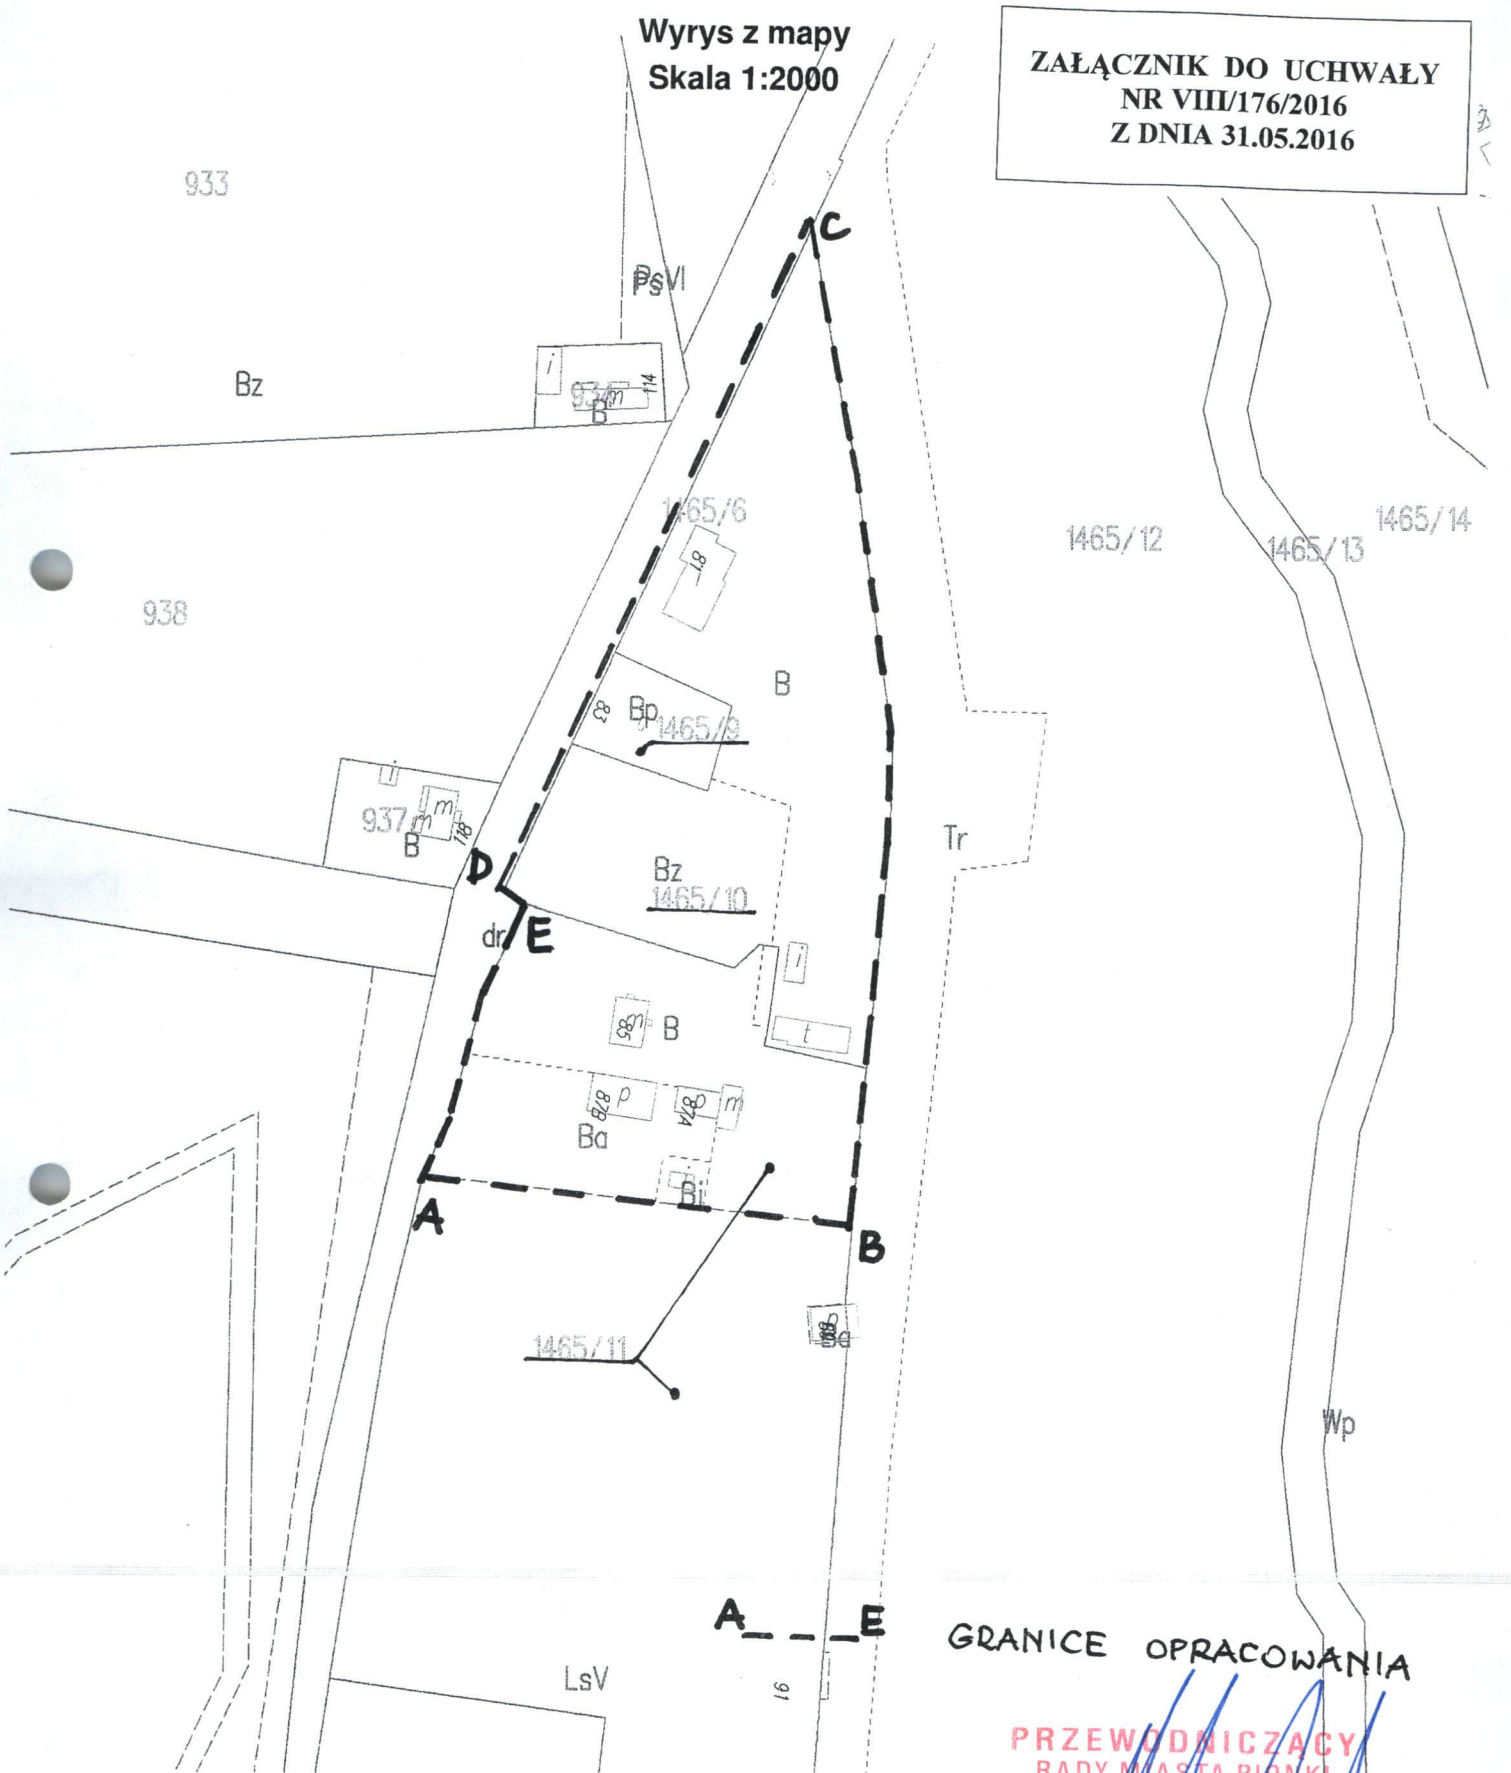

GRANICE OPRACOWANIA

PRZEWODNICZĄCY
RADY MIASTA PIONKI

Zbigniew Belowski