Wyrys z mapy Skala
1:1000

Województwo: mazowieckie
Powiat: radomski

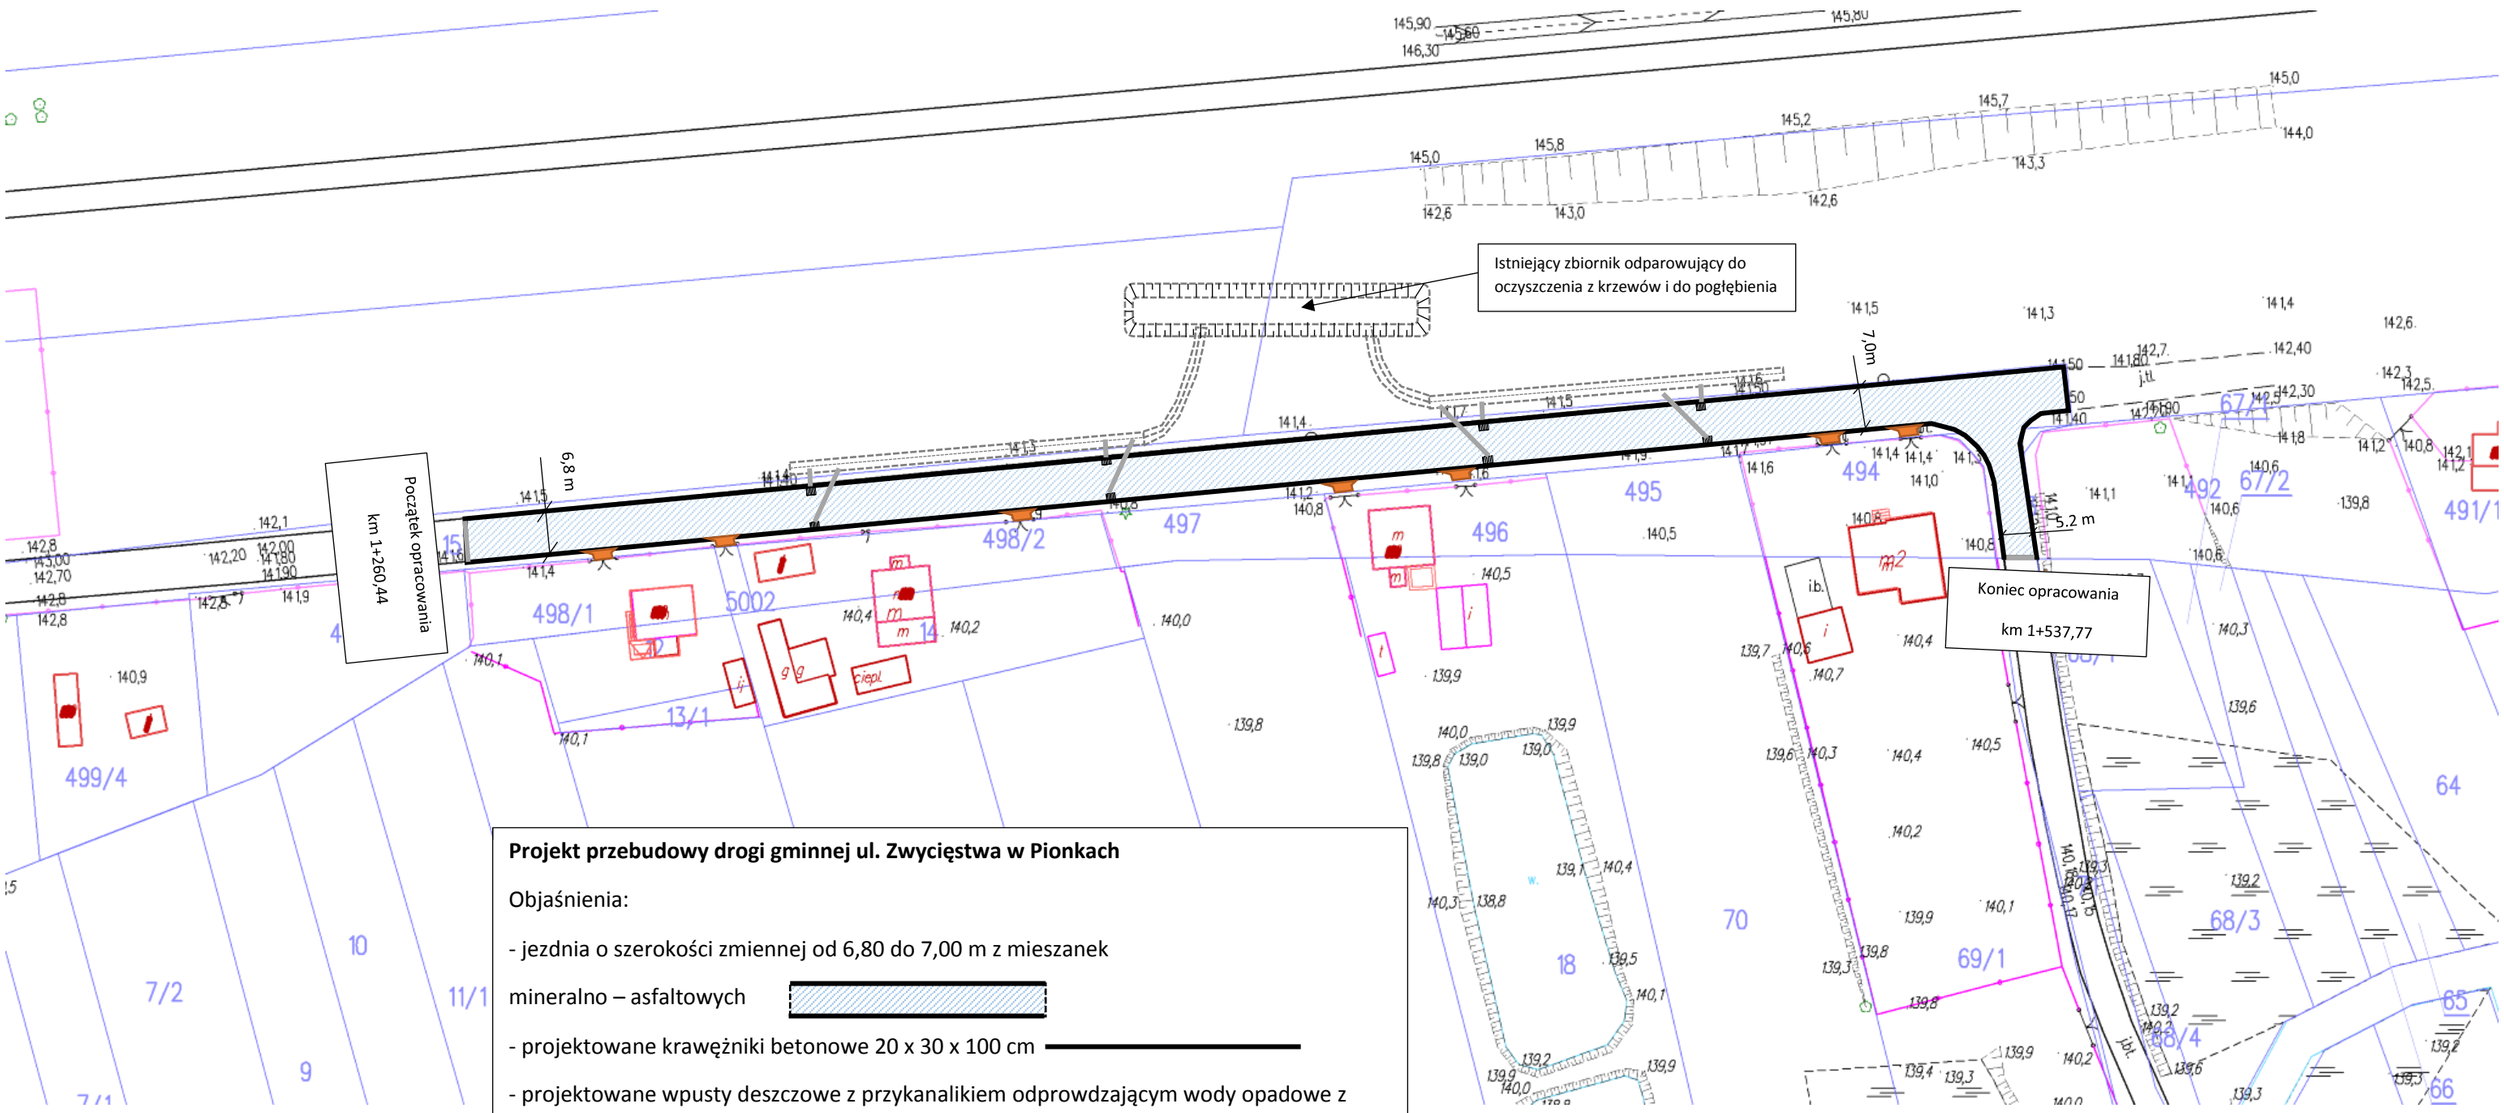

Projekt przebudowy drogi gminnej ul. Zwycięstwa w Pionkach

Objaśnienia:

- jezdnia o szerokości zmiennej od 6,80 do 7,00 m z mieszanek mineralno – asfaltowych
- projektowane krawężniki betonowe 20 x 30 x 100 cm
- projektowane wpusty deszczowe z przykanalikiem odprowdzającym wody opadowe z jezdni do rowów bocznych (8 szt.)
- rowy boczne trójkątne