


# SZCZEGÓŁ

Remont chodników zlokalizowanych przy ul. Parkowej  
i ul. Spokojnej w Pionkach

## WYMIANA KRAWĘŻNIKA I NAWIERZCHNI CHODNIKÓW

### MATERIAŁ: ELEMENTY WIBROPRASOWANE

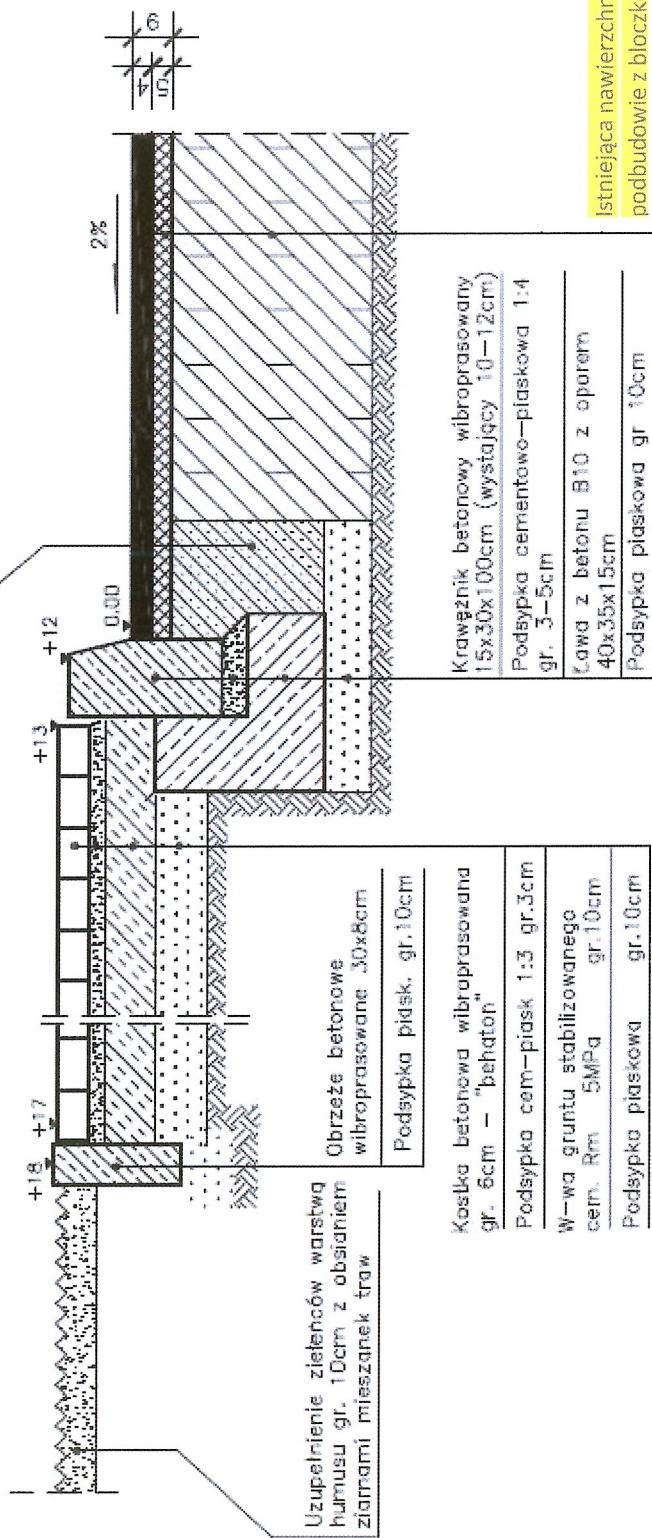

STAROSTWO POWIATOWE  
w Radomiu  
ul. Dmagałskiego 7, 26-610  
tel. 26/365-58-01, fax 365-58-02  
e-mail: powiat@radom.mcs

GMINA MIASTO PIONKI

26-670 PIONKI

Aleja Jana Pawła II 15

REGON: 67022365

NIP 796 295 87 00

(8)