


Przekrój geotechniczny
Skala 1 : 50/500
Przebudowa ulicy Wilkowej w miejscowości Pionki

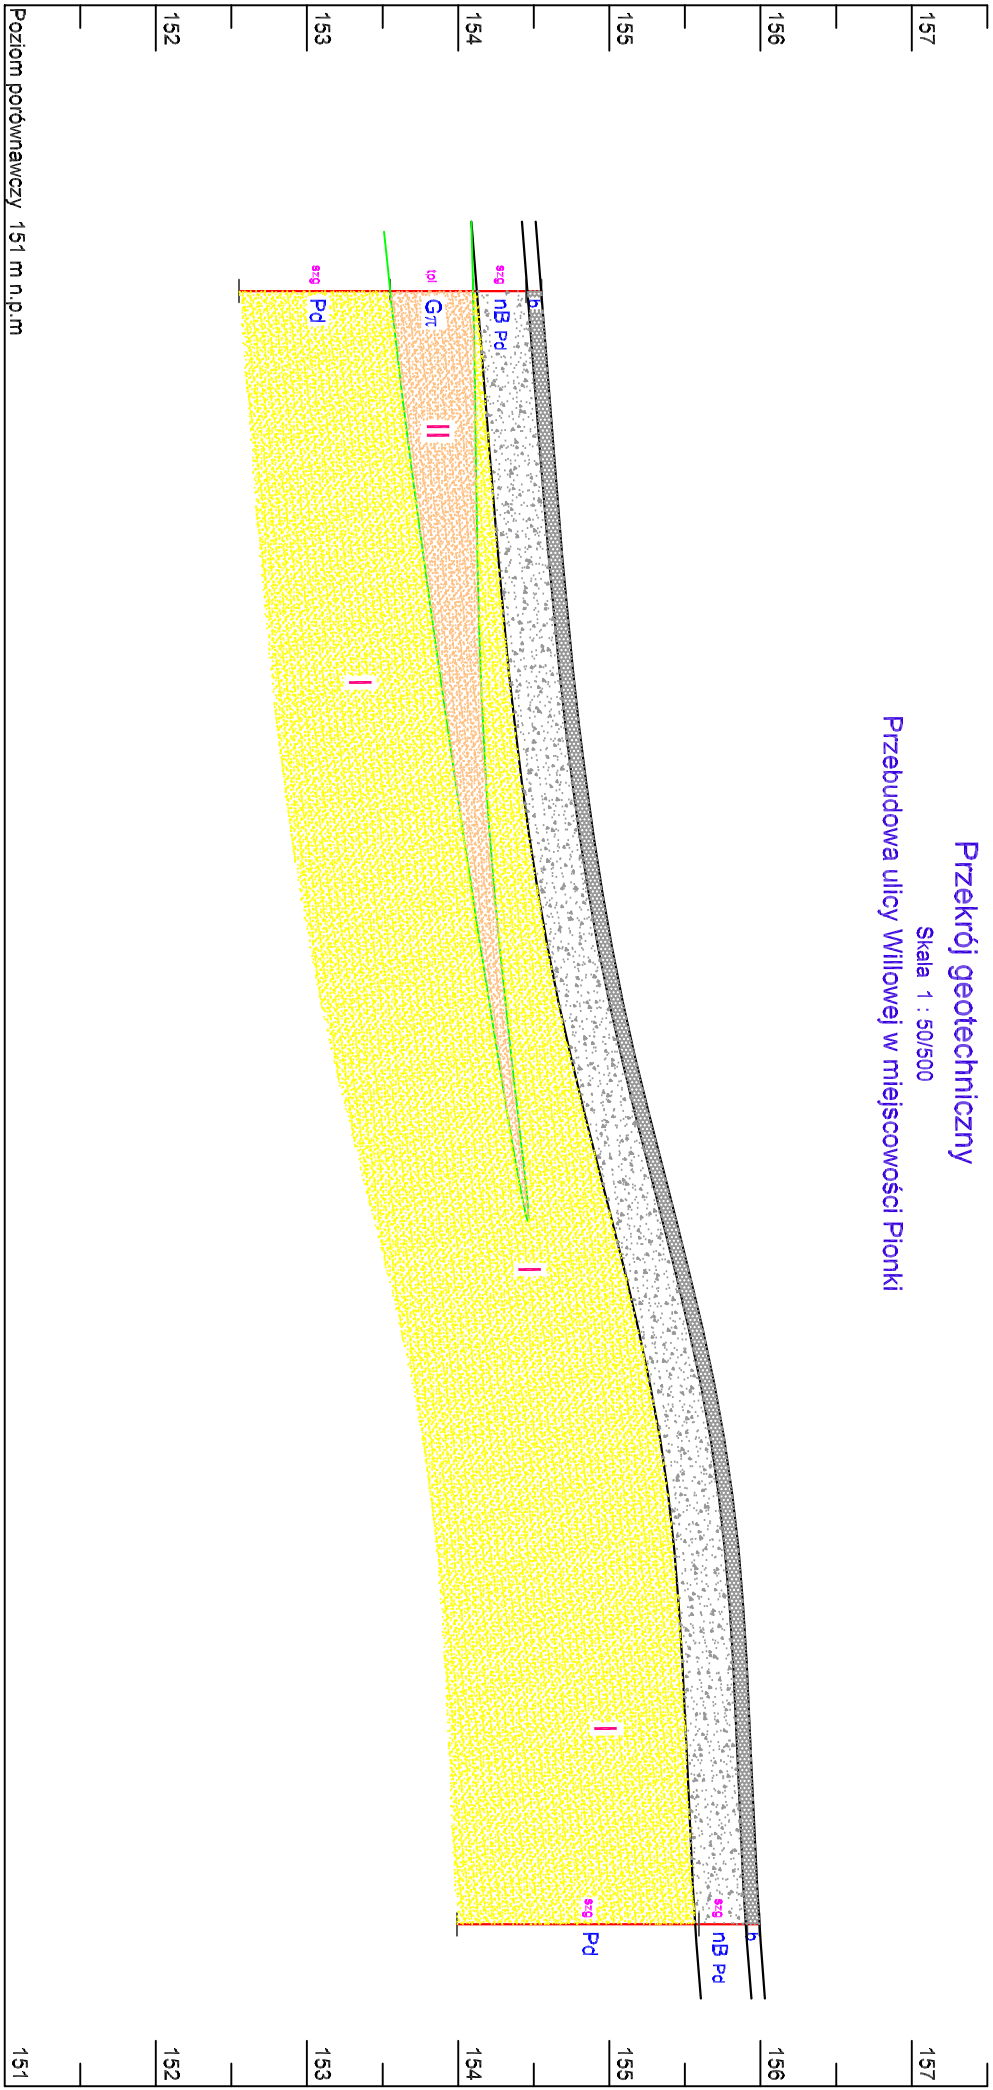

Nr otworu	1	2
Rzędna	154,55	156,00
Głębokość	2 m	2 m
Odległość	216 m	

Opracował: inż. Lech Maciąg

Zal. nr 3