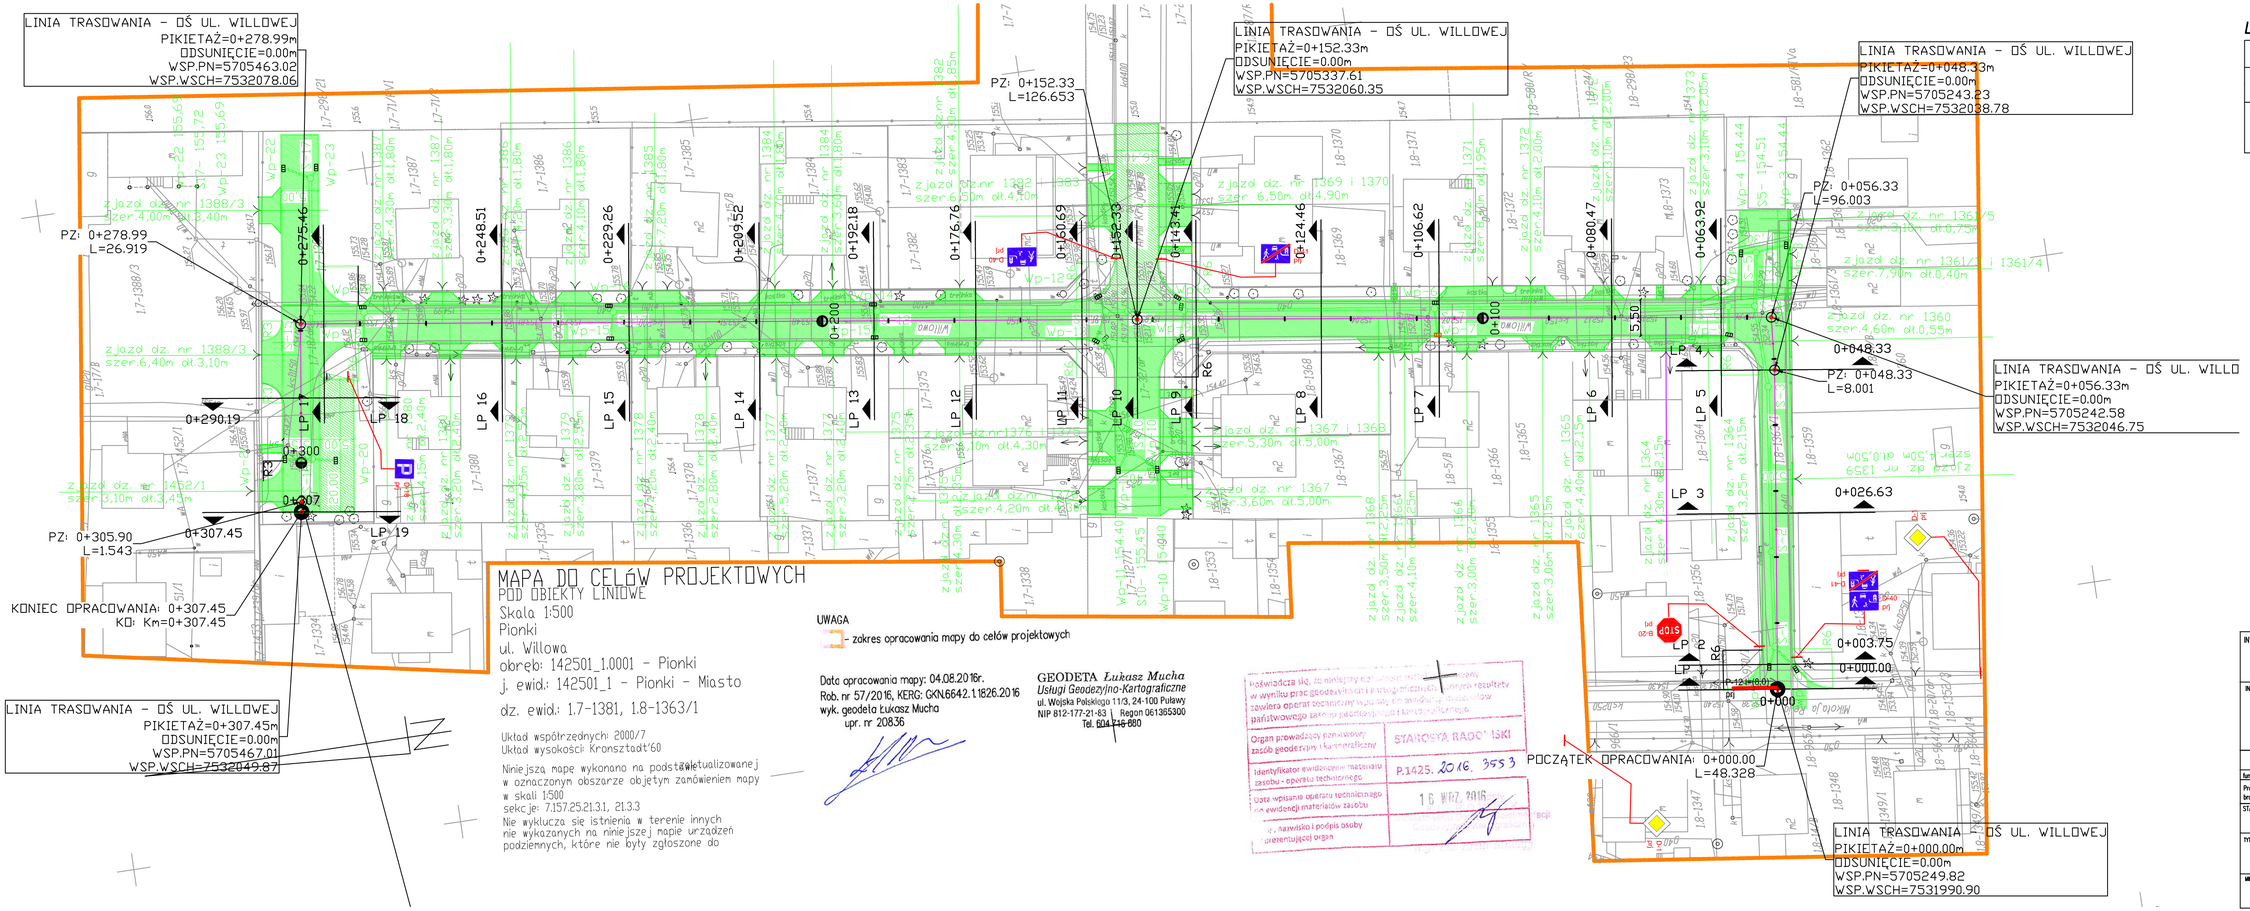

LEGENDA:

L. p.	OZNACZENIE	ELEMENT - PRZEZNACZENIE
1		elementy projektowane
2		oznakowanie projektowane

INWESTYCJA:
PRZEBUDOWA UL. WILLOWEJ W MIEJSCOWOŚCI PIONKI

INWESTOR:
GMINA MIASTO PIONKI
UL. ALEJA JANA PAWŁA II 15
26-670 PIONKI

ZESPÓŁ AUTORSKI:

Funkcja	nazwisko	Data	podpis
Projektant branża drogowa	mgr inż. Adam Drań LUB/0211/POOD/05	10.2016	

STADIUM OPRACOWANIA:
PROJEKT BUDOWLANY WYKONAWCZY

TYTUŁ RYSUNKU:
STAŁA ORGANIZACJA RUCHU

NR. RYS.
2

MIEJSCOWOŚĆ, DATA:
Puławy październik 2016

SKALA:
1:500